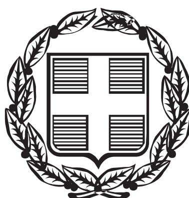




ΕΦΗΜΕΡΙΣ ΤΗΣ ΚΥΒΕΡΝΗΣΕΩΣ

ΤΗΣ ΕΛΛΗΝΙΚΗΣ ΔΗΜΟΚΡΑΤΙΑΣ

ΤΕΥΧΟΣ ΤΕΤΑΡΤΟ **Αρ. Φύλλου 272**

11 Απριλίου 2001

ΠΕΡΙΕΧΟΜΕΝΑ

ΑΠΟΦΑΣΕΙΣ

ΑΠΟΦΑΣΕΙΣ

Αριθ. 430/443 (1)

Τροποποίηση εγκεκριμένου σχεδίου πόλης της επέκτασης του Δήμου Αγίου Νικολάου στα ΟΤ 361, 362, 350, ΚΧ 352 και ΟΤ 371, 372, 373, ΚΧ 371Α.

Ο ΓΕΝΙΚΟΣ ΓΡΑΜΜΑΤΕΑΣ ΠΕΡΙΦΕΡΕΙΑΣ ΚΡΗΤΗΣ

Έχοντας υπόψη:

1. Τις διατάξεις του από 17.7.23 Ν. Δ. «περί σχεδίων πόλεων κλπ» (ΦΕΚ 228/Α΄/23).
2. Το Ν. 1337/83 (ΦΕΚ 33 Α΄) όπως τροποποιήθηκε και ισχύει.
3. Το Ν. 2503/97 «Διοίκηση, οργάνωση, στελέχωση της Περιφέρειας» (ΦΕΚ 107 Α΄/30.5.1997).
4. Το Ν. 2831/2000 (ΦΕΚ 140 Α΄) άρθρο 29.
5. Το από 8.7.1993 ΠΔ «έγκριση πολεοδομικής μελέτης τμήματος της πολεοδομικής ενότητας του Δήμου Αγίου Νικολάου» το οποίο δημοσιεύθηκε στο ΦΕΚ 999 Δ΄ της 24.8.1993.
6. Τη με αρ. 110/15.6.1998 απόφαση Δημοτικού Συμβουλίου Δήμου Αγ. Νικολάου πού συμφωνεί με την έγκριση των αιτούμενων τροποποιήσεων.
7. Τη με αρ. 419/21.7.1999 απόφαση Δημοτικού Συμβουλίου Δήμου Αγ. Νικολάου πού εξέτασε τις κατατεθείσες ενστάσεις.
8. Τη γνωμοδότηση του ΣΧΟΠ Ν.Α. Λασιθίου όπως αυτή διατυπώθηκε στα πρακτικά 16 και 17 της συνεδρίασης της 17.7.2000.
9. Τη θετική γνωμοδότηση του ΣΧΟΠ Περιφέρειας Κρήτης .όπως αυτή διατυπώθηκε στη 2η συνεδρίαση της 6.3.2001 , θέμα 4ο.
10. Το γεγονός ότι από τις κανονιστικές διατάξεις αυτής της απόφασης δεν προκαλείται δαπάνη εις βάρος του κρατικού προϋπολογισμού και του οικείου ΟΤΑ., αποφασίζουμε:

1. Την έγκριση τροποποίησης του εγκεκριμένου ρυμοτομικού σχεδίου πόλης της επέκτασης του Δήμου Αγίου Νικολάου στα ΟΤ 361, 362, 350, ΚΧ 352 και ΟΤ 371, 372, 373, ΚΧ 371Α, όπως φαίνεται στο συνημμένο διάγραμμα.
2. Η παρούσα απόφαση να δημοσιευθεί στο ΦΕΚ μαζί με το διάγραμμα που τη συνοδεύει.
3. Η ισχύς της παρούσας αρχίζει από την δημοσίευση της στο ΦΕΚ.

Ηράκλειο, 20 Μαρτίου 2001

Ο Γενικός Γραμματέας
ΑΘ. ΚΑΡΟΥΝΤΖΟΣ

ΝΟΜΑΡΧΙΑ ΛΑΣΙΘΙΟΥ
Δ/ΝΣΗ ΠΟΛΕΟΔΟΜΙΑΣ

ΠΟΛΕΟΔΟΜΙΚΗ ΜΕΛΕΤΗ ΣΧ. Π

107750 107800 107850 107900 107950

132000
131950
131900
131850
131800
131750
131700

ΚΧ 370
ΟΤ 369
ΟΤ 361
ΟΤ 362
ΚΦ 360
ΟΤ 359
ΚΧ 352
ΟΤ 355
ΟΤ 358
ΚΧ 357
ΟΤ 353
ΚΧ 351
ΟΤ 356
ΚΧ 356Τ
ΚΧ 354
ΚΧ 371Α
ΟΤ 371
ΟΤ 372

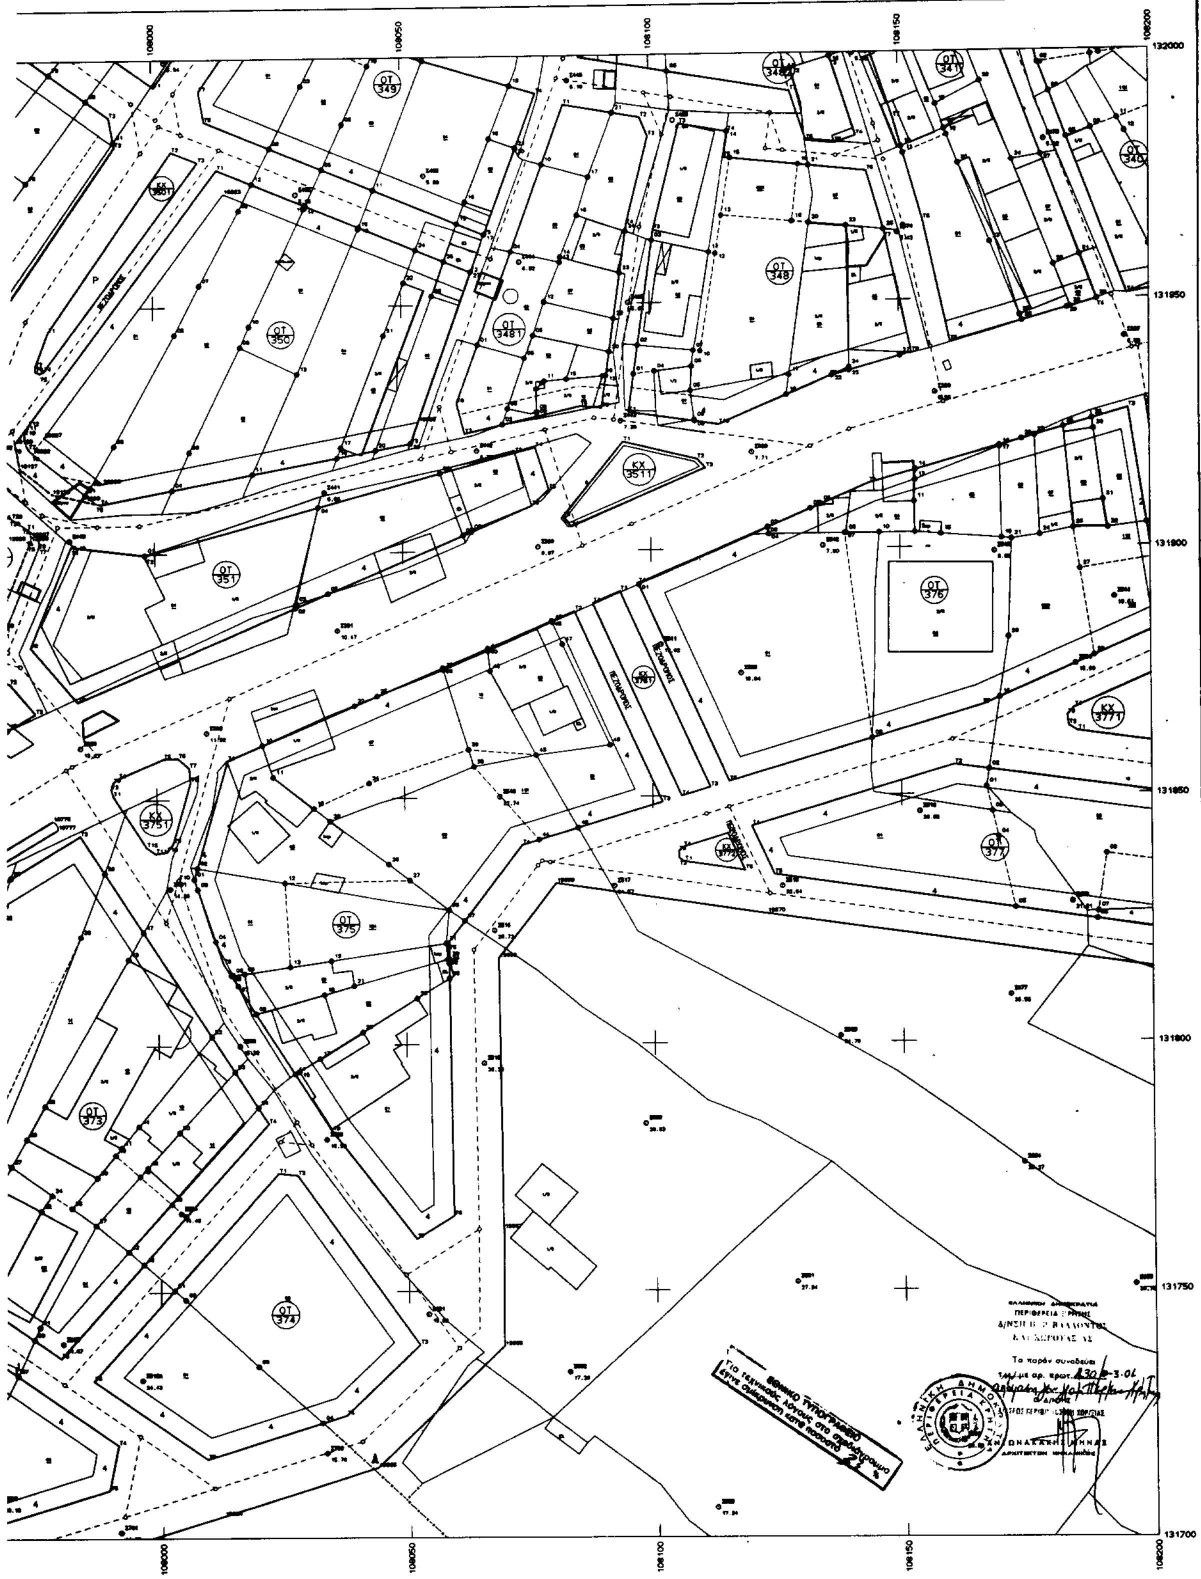
Ελληνικό DATUM Ζώνη : Α.Δ.
Εγκάρσια Μερκατορική προβολή 3°
Κεντρικός μεσημβρινός λ=+3° απο Αθήνα

Ο περιμετρικός τετραγωνισμός του διαγράμματος
είναι της προβολής ΗΑΤΤ του κέντρου φύλλου
με φ=+35°15' και λ=+1°45' απο Αθήνα



. ΠΟΛΗΣ ΑΓΙΟΥ ΝΙΚΟΛΑΟΥ

ΑΔ 10.18
05/ 30.38



ΚΛΙΜΑΚΑ 1:500

ΣΧΕΔΙΟ 13

ΝΟΜΟΣ	47	ΛΑΣΙΘΙΟΥ	
ΔΗΜΟΣ η ΚΟΙΝΟΤΗΤΑ	01	ΑΓΙΟΣ ΝΙΚΟΛΑΟΣ	
Μέθοδος σύνταξης		Τοπογραφικά στοιχεία	ΕΠΙΓΕΙΑ
		Κτηματολογικά στοιχεία	ΕΠΙΓΕΙΑ
Χρόν. λήψεως Τοπογρ. στοιχ.		[illegible]	Ο Μελετητής
Χρόν. λήψεως Κτηματ. στοιχ.		[illegible]	ΝΙΚΟΣ ΠΑΤΕΡΑΚΗΣ

Αριθ. 2655 (2)

Αλλαγή χρήσης τμήματος του υπ' αριθμ. 1519 τεμαχίου της υπέρ ΣΑΑΚ Αναπήρων διανομής του έτους 1962, αγροκτήματος Μεταλλικού Ν. Κιλκίς υπό τα στοιχεία Α.Β.Γ.Δ.Α.

Ο ΝΟΜΑΡΧΗΣ ΚΙΛΚΙΣ

Έχοντας υπόψη:

1. Την παρ. 1 του άρθρου 3 του Ν. 1512/85 «Περί αλλαγής χρήσεως - εκποιήσεων δημοσίων, δημοτικών ή Κοινοτικών εκτάσεων».

2. Την τήρηση των προϋποθέσεων, όπως αυτές εκφράζονται στα υπ' αριθ. κάτωθι έγγραφα:

α) Την υπ' αρ. 151/2000 απόφαση του Δημοτικού Συμβουλίου Κιλκίς.

β) Τα υπ' αρ. 821/2000 & 2332/2000 έγγραφα του Δασαρχείου Κιλκίς.

γ.) Το υπ' αρ. 1151/27.3.2000 έγγραφο της Δ/νσης Υγείας - Πρόνοιας Κιλκίς.

δ) Το υπ' αρ. 1811/5.7.2000 έγγραφο της Δ/νσης Πολεοδομίας Κιλκίς.

ε) Το υπ' αρ ΤΒΚΙ Φ 14.1.7/214/2000 έγγραφο του Τμήμ. Βιομηχανίας Κιλκίς.

στ) Το υπ' αρ. Φ. 10.2/1534/14.3.2000 έγγραφο του ΕΟΤ Θεσ/νίκης.

ζ) Το υπ' αρ. 2046/2000 έγγραφο της ΙΣΤ' Εφορείας Προϊστορικών και Κλασικών Αρχαιοτήτων.

η) Το υπ' αρ. 1713/21.8.2000 έγγραφο (βεβαίωση) του άρθρου 26 του Ν. 1892/90.

θ) Το υπ' αρ. Δ/ 1854/12.7.2000 έγγραφο της Δ/νσης Γεωργίας.

3. Το τοπογραφικό διάγραμμα που συνέταξε Αγρ. -Τοπογράφος Μηχανικός Βαφειάδης Αθανάσιος.

4. Το γεγονός ότι η παρούσα δεν απαλλάσει τον ενδιαφερόμενο από την προσκόμιση άλλων εγκρίσεων για την έκδοση οικοδομικής αδείας.

5. Τις διατάξεις του αρθρ. 3 του Ν. 2218/94 και του αρθρ. 5 του Ν. 2240/94.

6. Την υπ' αριθμ 326/95 Διαπιστωτική Πράξη του Νομάρχη Κιλκίς.

7. Την υπ'αριθμ 995/00/18.4.1999 Απόφαση Νομάρχη Κιλκίς περί «Έγκρισης Περιβαλλοντικών Όρων της Βιοτεχνίας επεξεργασίας μαρμάρων του Φωτιάδη Αντωνίου, αποφασίζουμε:

1. Την αλλαγή χρήσης του αγροτεμαχίου, με στοιχεία Α.Β.Γ.Δ.Α. (τμήμα του 1519 τεμαχίου της υπέρ ΣΑΑΚ Αναπήρων διανομής έτους 1962 αγροκτήματος Μεταλλικού από χέρσο κοινόχρηστο σε γη με χρήση βιοτεχνική για εγκατάσταση βιοτεχνίας επεξεργασίας μαρμάρων, (όπως φαίνεται στο συνημμένο τοπογραφικό διάγραμμα).

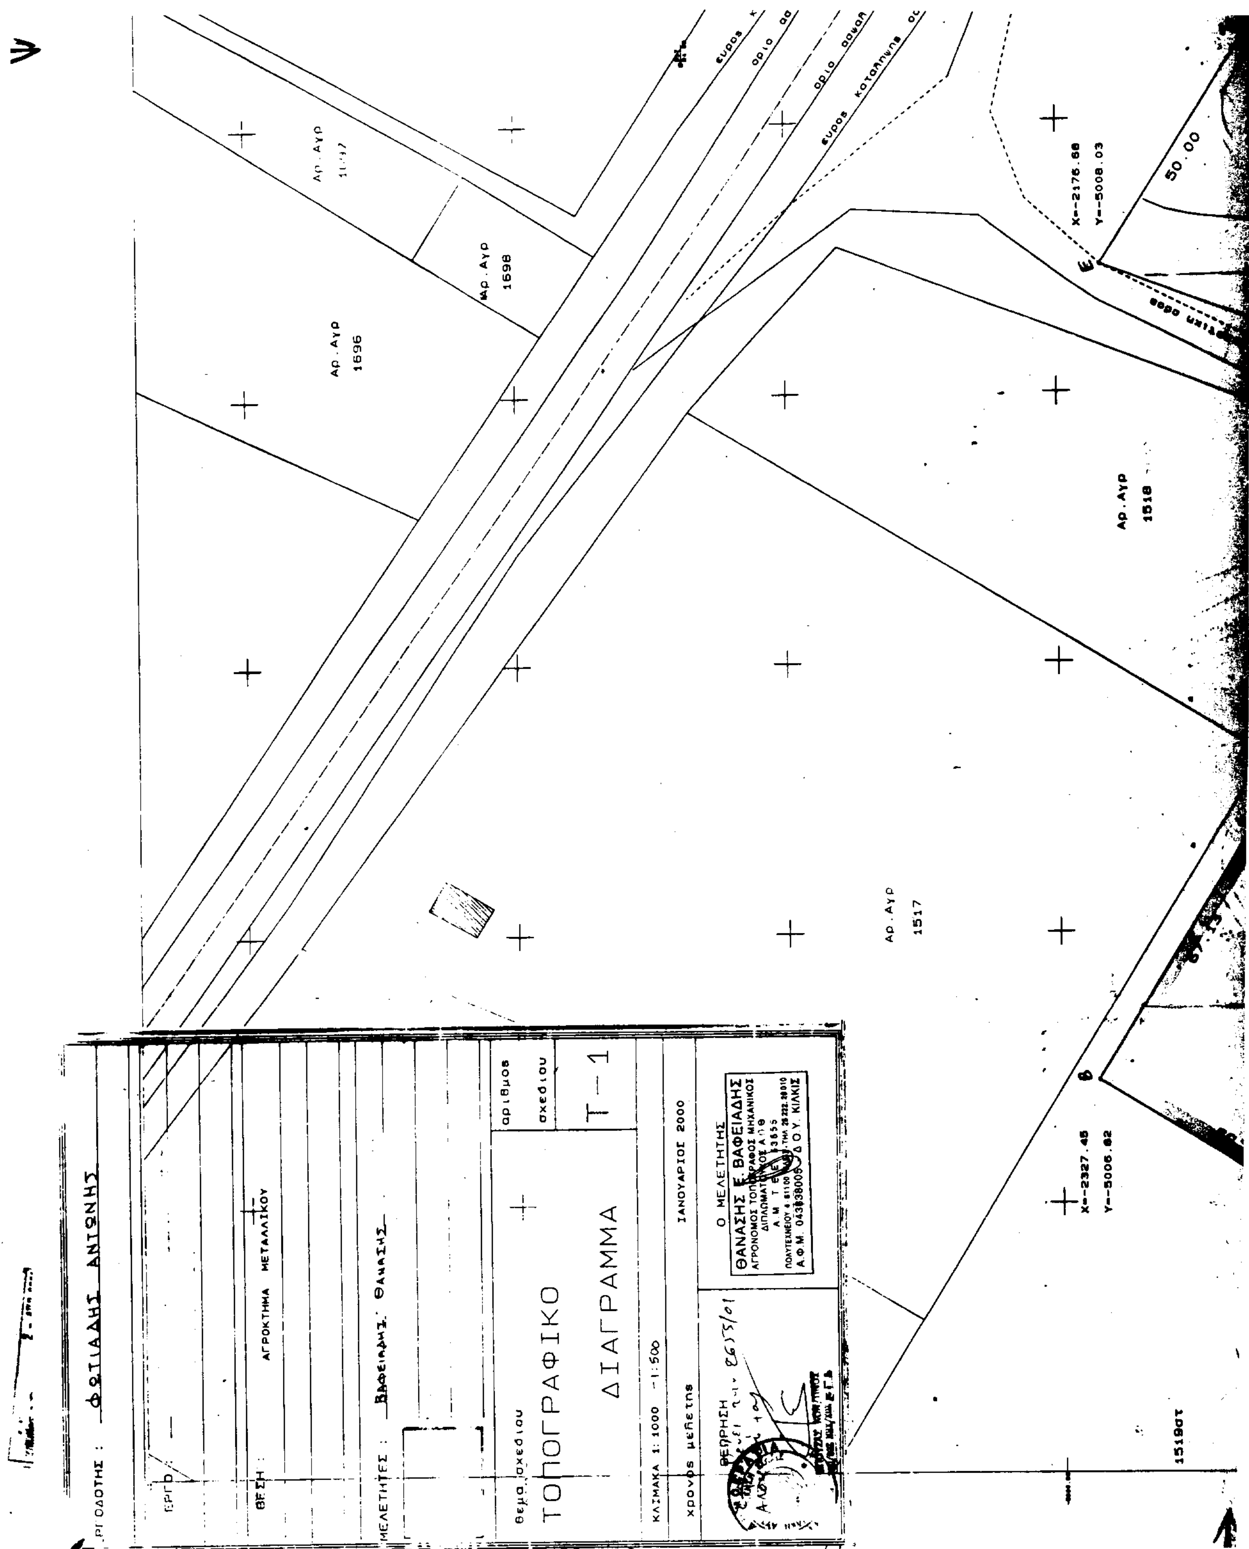
2. Από το κανονιστικού χαρακτήρα σκέλος της παρούσας απόφασης (κατά την Ε: 550/92) δεν βαρύνεται ο κρατικός προϋπολογισμός, ούτε ο προϋπολογισμός του οικείου Ο.Τ.Α.

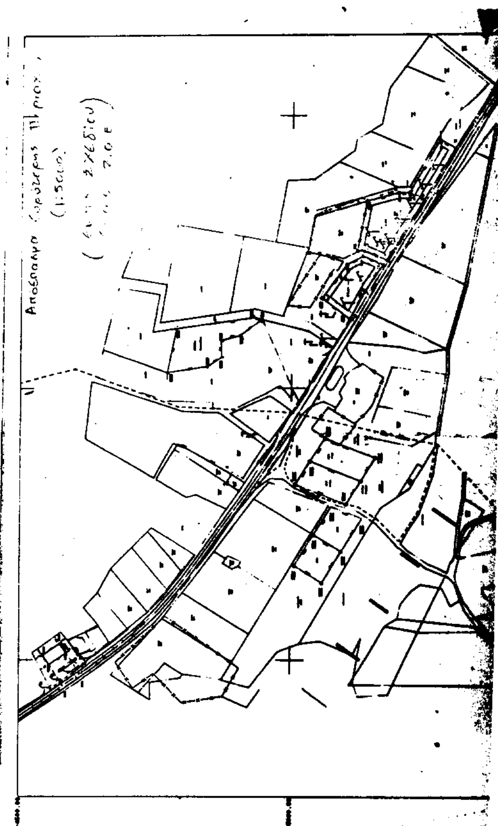
Η παρούσα απόφαση να δημοσιευθεί στην Εφημερίδα της Κυβερνήσεως.

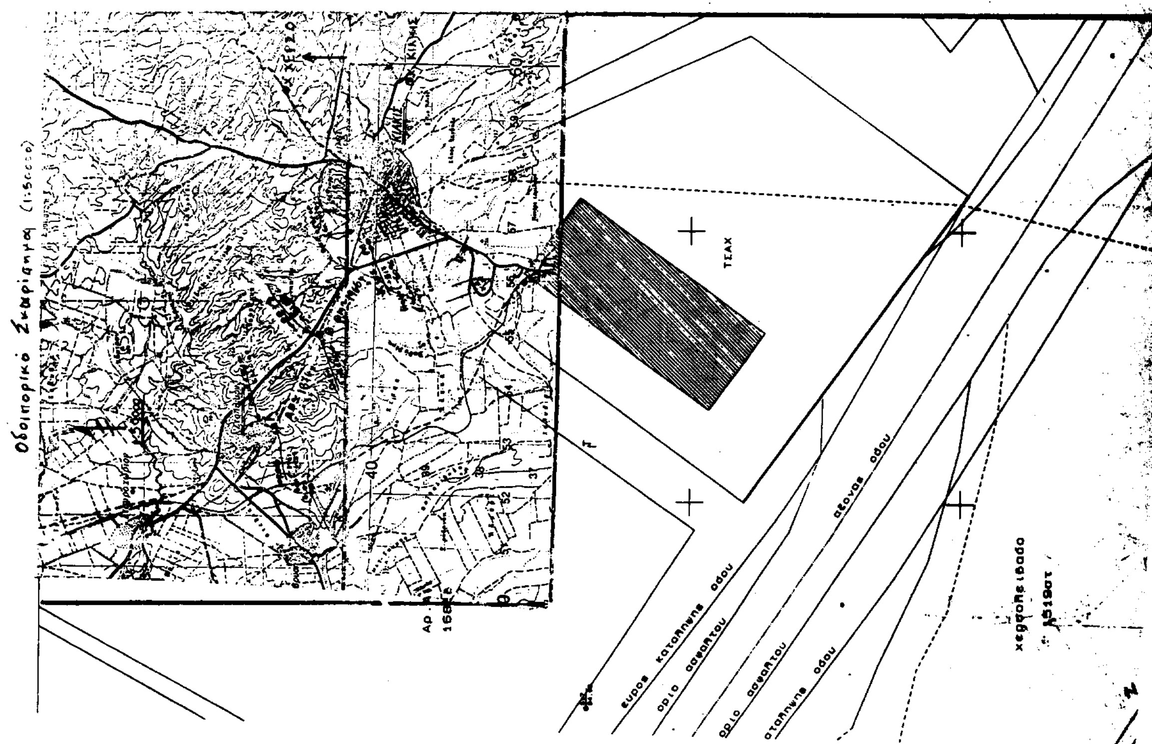
Κιλκίς, 19 Οκτωβρίου 2000

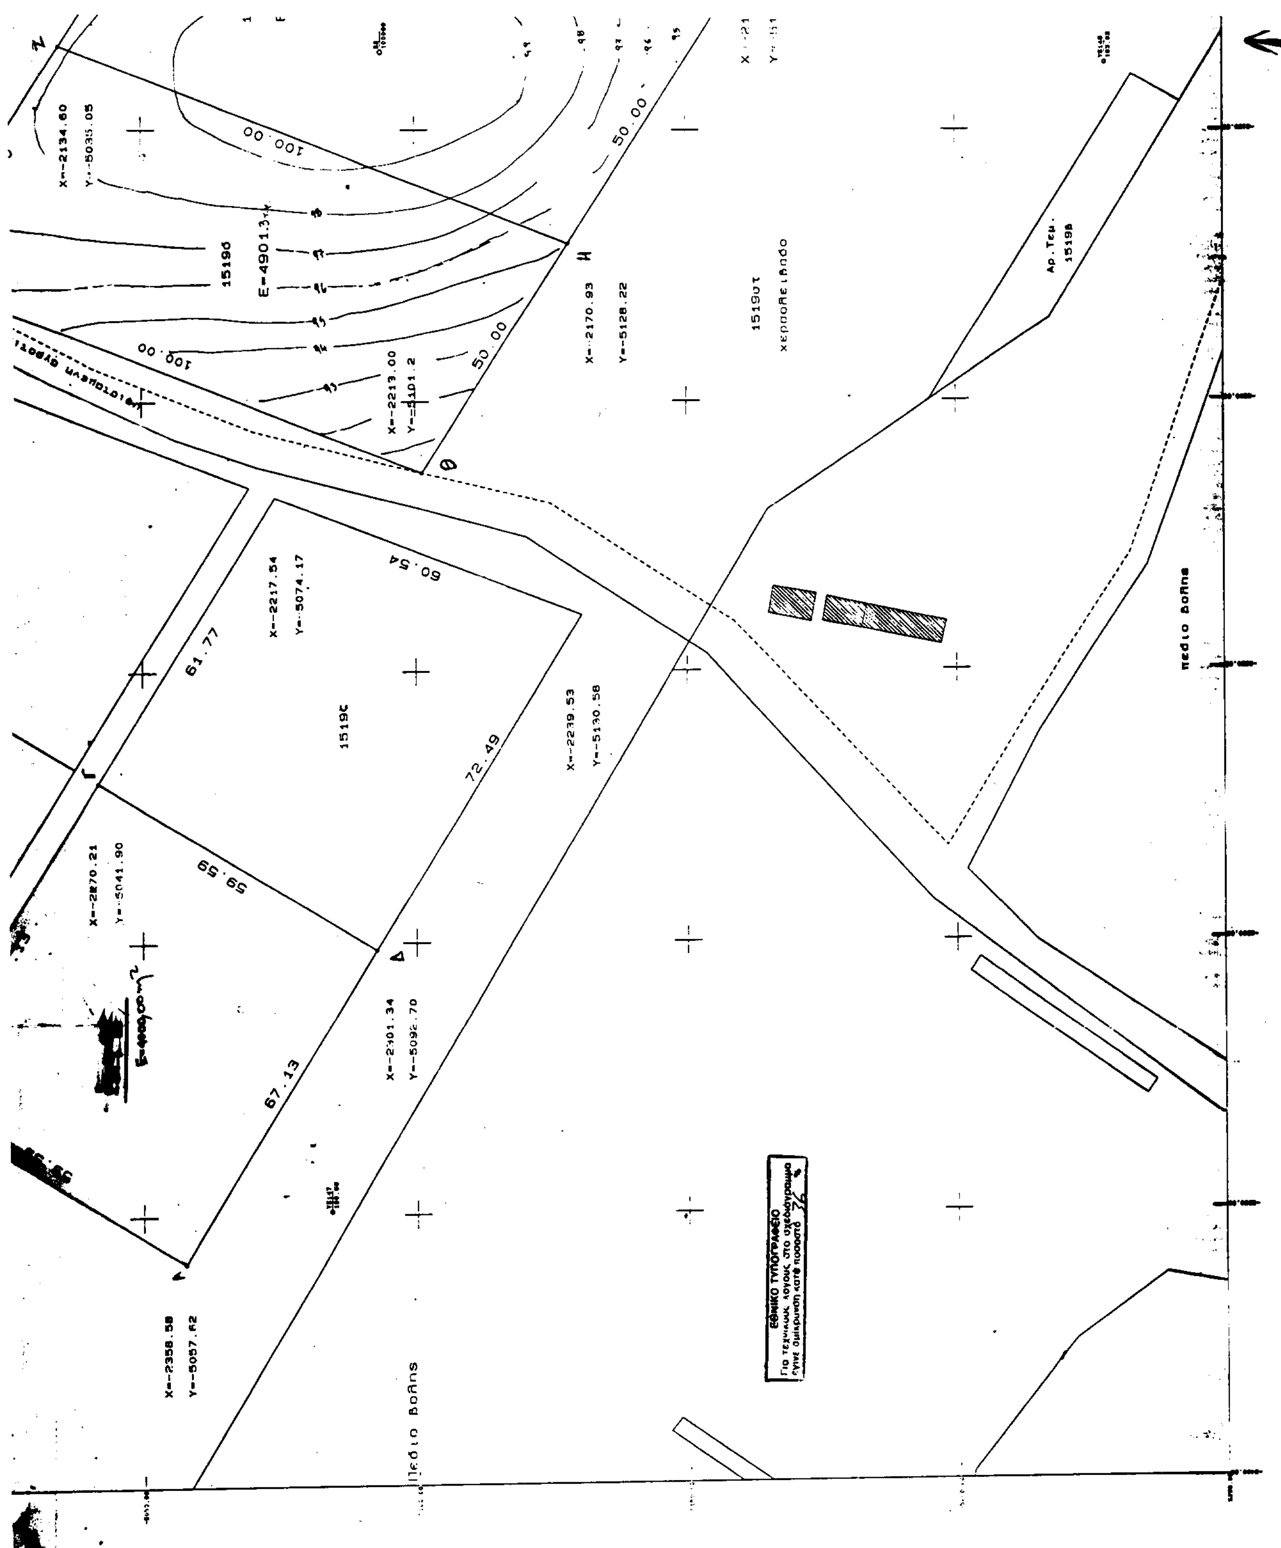
Ο Νομάρχης

Θ. ΠΑΡΑΣΤΑΤΙΔΗΣ


Αρ. Αγρ 1696
Αρ. Αγρ 1698
Αρ. Αγρ 1518
Αρ. Αγρ 1517
50.00
X=-2176.66
Y=-5008.03
X=-2327.45
Y=-5006.82
ΦΩΤΙΑΔΗΣ ΑΝΤΩΝΗΣ
ΑΓΡΟΚΤΗΜΑ ΜΕΤΑΛΛΙΚΟΥ
Βαφειάδης Θανάσης
θεμα σχεδιου
ΤΟΠΟΓΡΑΦΙΚΟ
ΔΙΑΓΡΑΜΜΑ
αριθμος σχεδιου
Τ-1
ΚΛΙΜΑΚΑ 1:1000 -1:500
χρονος μελετης
ΙΑΝΟΥΑΡΙΟΣ 2000
Ο ΜΕΛΕΤΗΤΗΣ
ΘΑΝΑΣΗΣ Ε. ΒΑΦΕΙΑΔΗΣ
ΑΓΡΟΝΟΜΟΣ ΤΟΠΟΓΡΑΦΟΣ ΜΗΧΑΝΙΚΟΣ


-10 000
-10 500


Οδοιπορικό
εύρος καταληψης οδου
όριο ασφαλτου
όριο ασφαλτου
άξονας οδου
χερσονησιδα


X=-2134.60
Y=-5035.05
15190
E=4901.3
100.00
50.00
X=-2170.93
Y=-5128.22
Αρ.Τεμ. 15198
X=-2217.54
Y=-5074.17
60.54
61.77
72.49
X=-2239.53
Y=-5130.58
X=-2270.21
Y=-5041.90
59.59
67.13
X=-2301.34
X=-2358.58
Y=-5057.62
Πεδίο Βολής
ΕΘΝΙΚΟ ΤΥΠΟΓΡΑΦΕΙΟ

Κ.Τ.Ε.Ο

ΚΛΙΜΑΚΑ 1:1000

Αρ. Αγρ
4382

μεταλλικο κιγκλ

οριο αγροκτηματος

X=-2092.53
Y=-5062.07

1519στ
χερσολειβαδο

1519ε
E=4901.3

50.00

100.00

ΑΠΟ ΤΟ ΕΘΝΙΚΟ ΤΥΠΟΓΡΑΦΕΙΟ